



KARTA NADZORU AUTORSKIEGO nr 3/A/2019

Data nadzoru: 23.12.2019 r.


Adres	ZGŁOBIEN 78, dz. nr 996/2, gm. Boguchwała
Inwestycja	Sprawowanie nadzorów autorskich przy realizacji inwestycji pod nazwą: PRZEBUDOWA I ZMIANA SPOSOBU UŻYTKOWANIA XVII W. DWORU-SPICHLERZA W ZGŁOBIENIU (powiat rzeszowski) na cele biurowe i magazynowe (Regionalna Składnica Zabytków Archeologicznych). ETAP IX
1. Inwestor	MUZEUUM OKRĘGOWE W RZESZOWIE ul. 3 Maja 19, 35-030 Rzeszów
2. Wykonawca	
3. Kierownik Budowy	
4. Inspektor Nadzoru	
5. Autorzy Nadzoru	arch. Marek Cempla współpraca: arch. Janusz Cwik

Dotyczy: **Brama wjazdowa i furtki (furtka wejściowa, furtka przy śmietniku).**

TREŚĆ NADZORU:

Elementy stalowe ogrodzenia zabezpieczyć antykorozyjnie przez cynkowanie ogniove i malować proszkowo. Kolor - ciemny grafit, mat. Słupy stalowe z okładziną drewnianą - bez malowania. Elementy drewniane - impregnowane, pokryć lakierobójcą. Kolorystykę elementów przedstawić do akceptacji.

Furtkę przy śmietniku wykonać wg rysunku.

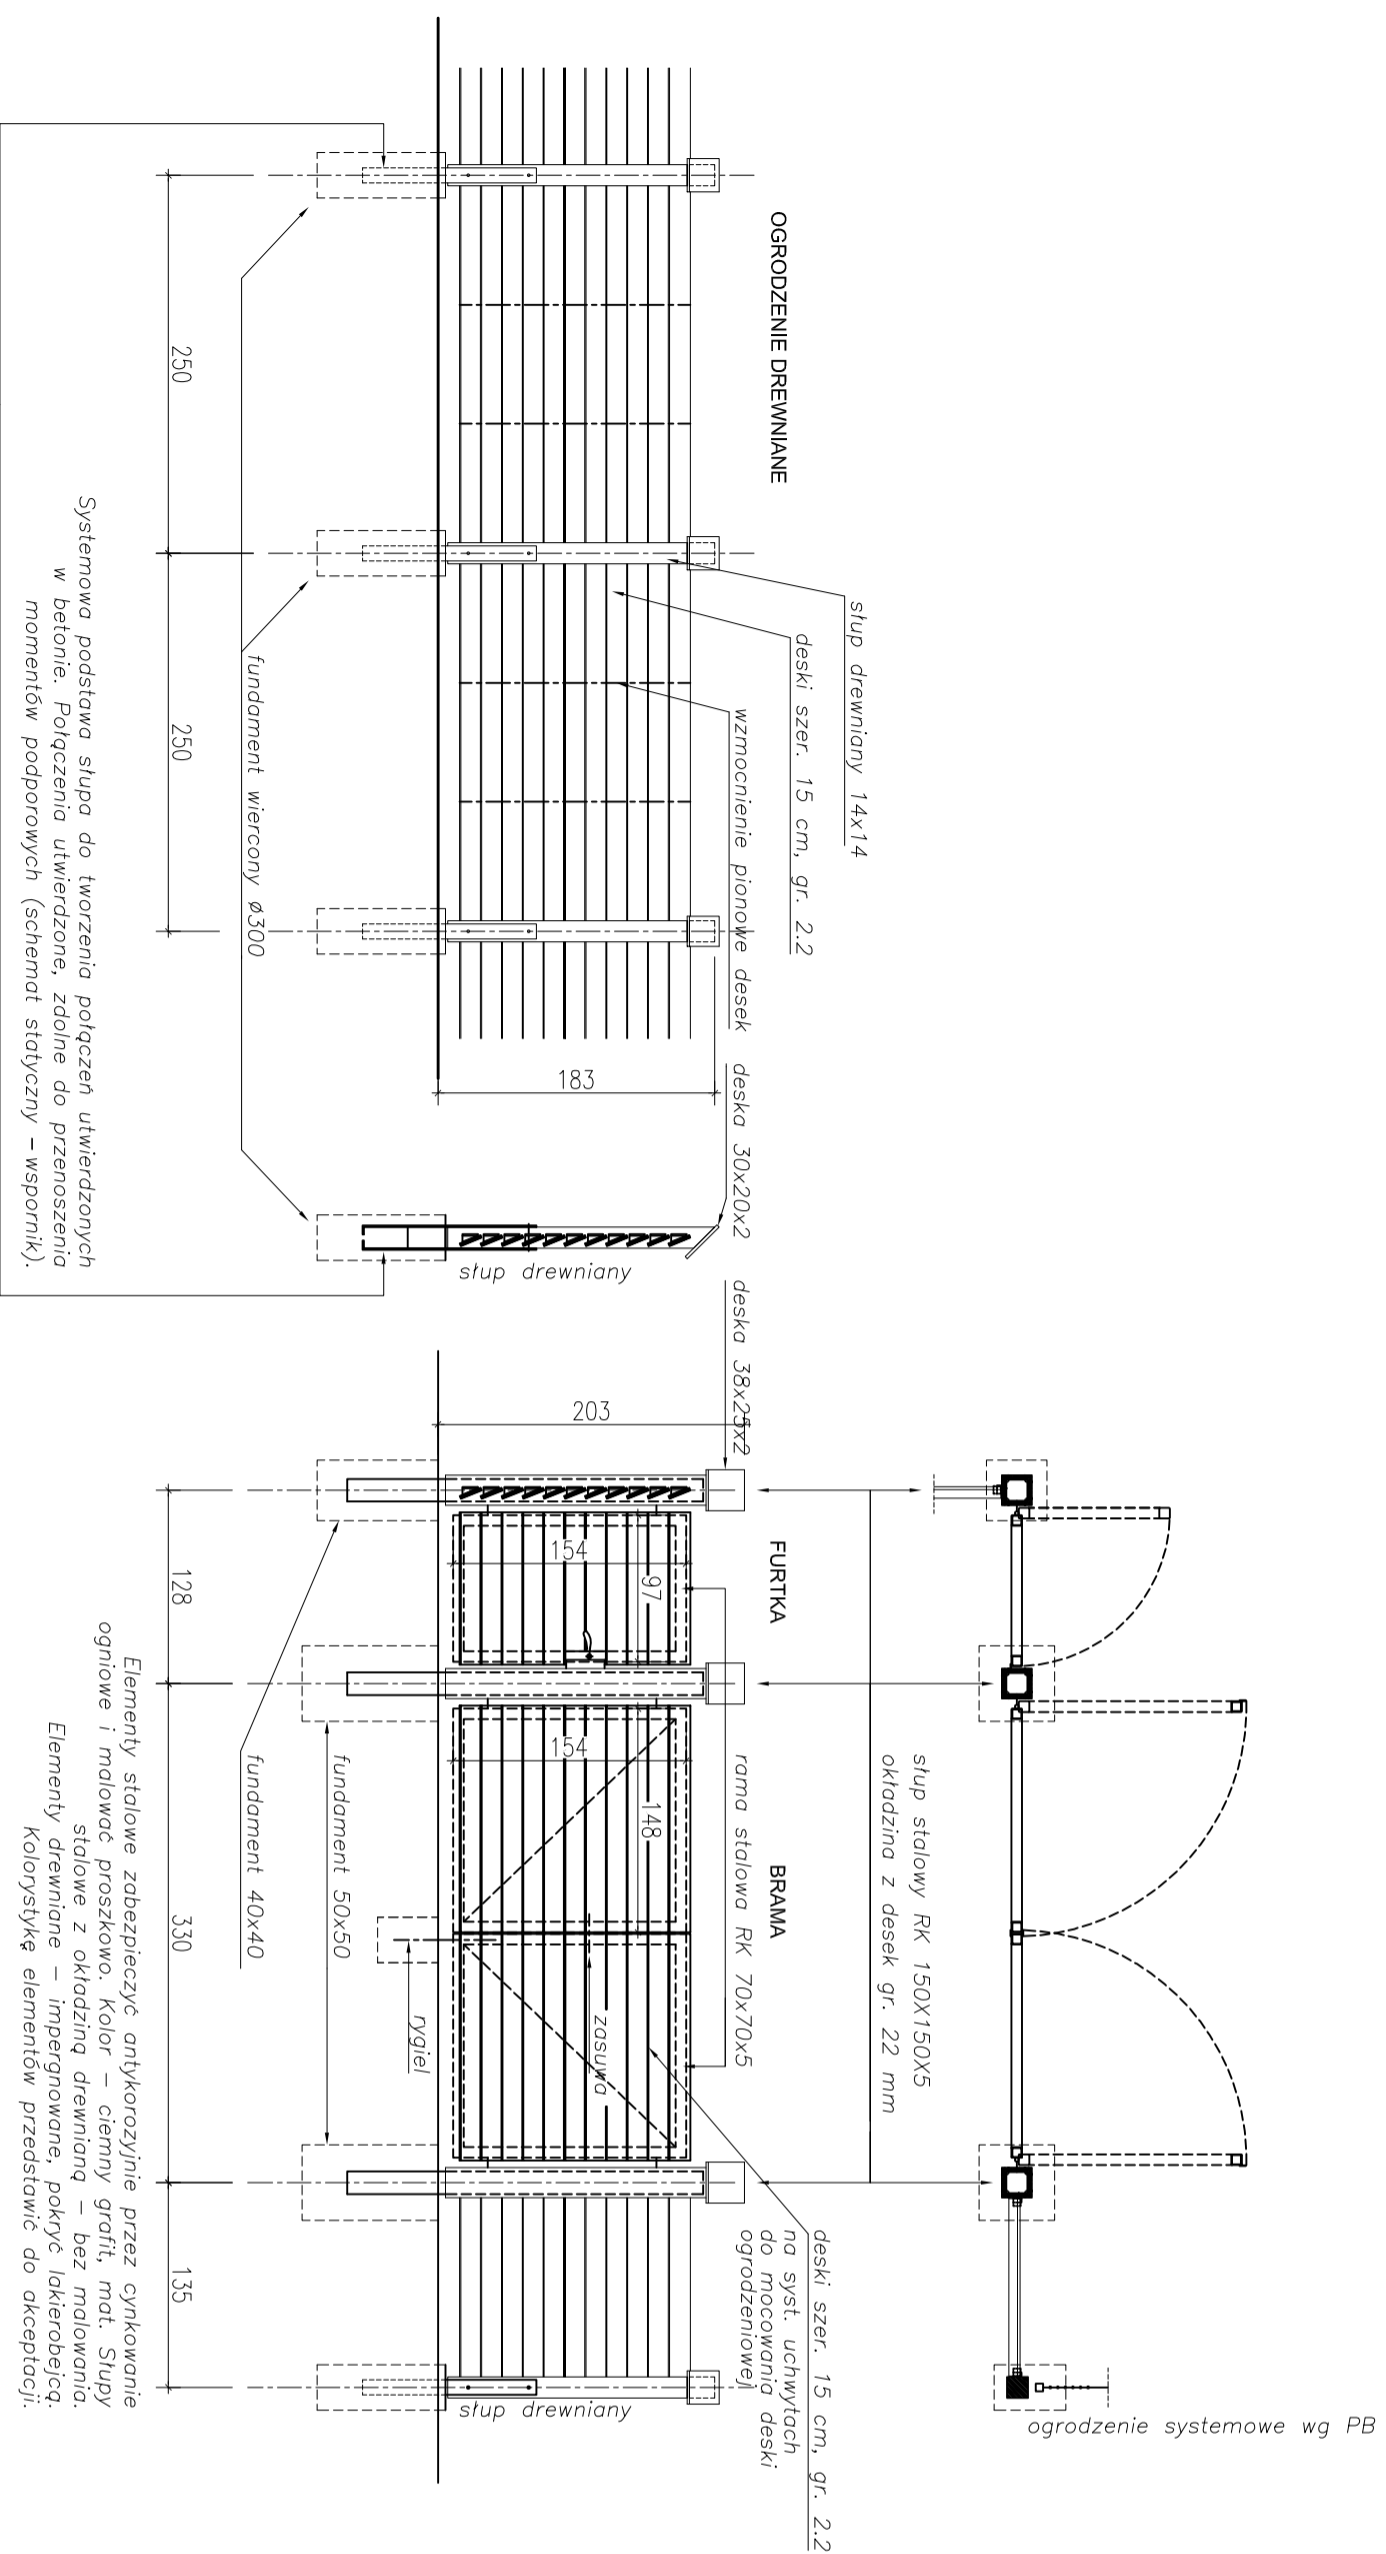

MONTAŻ DESEK OGRODZENIOWYCH

SŁUP STALOWY

SŁUP DREWNIANY

